892 R01

מס' התוכנית | מס' הפרויקט

שם הפרויקט

בניין מדעי המחשב

מכללת תל חי

2 מהדורה

ריהוט קומת קרקע 0.00

שם התוכנית

קנה המידה 1:50 | סטטוס התוכנית | לעיון

אדריכלים

מנספלד-קהת

עד' פקיעין 7 חיפה 3359033 מל' מוזס 04-8571114 (מקס) 04-8571114
בית הכל 7 תל אביב 6701101 מל' 70 03-5612277 (מקס) 03-5611021
architects@ mansfeld-kehat.co.il

ISO 9001:2000 IQC מרכז הסמכת איכות חמורה

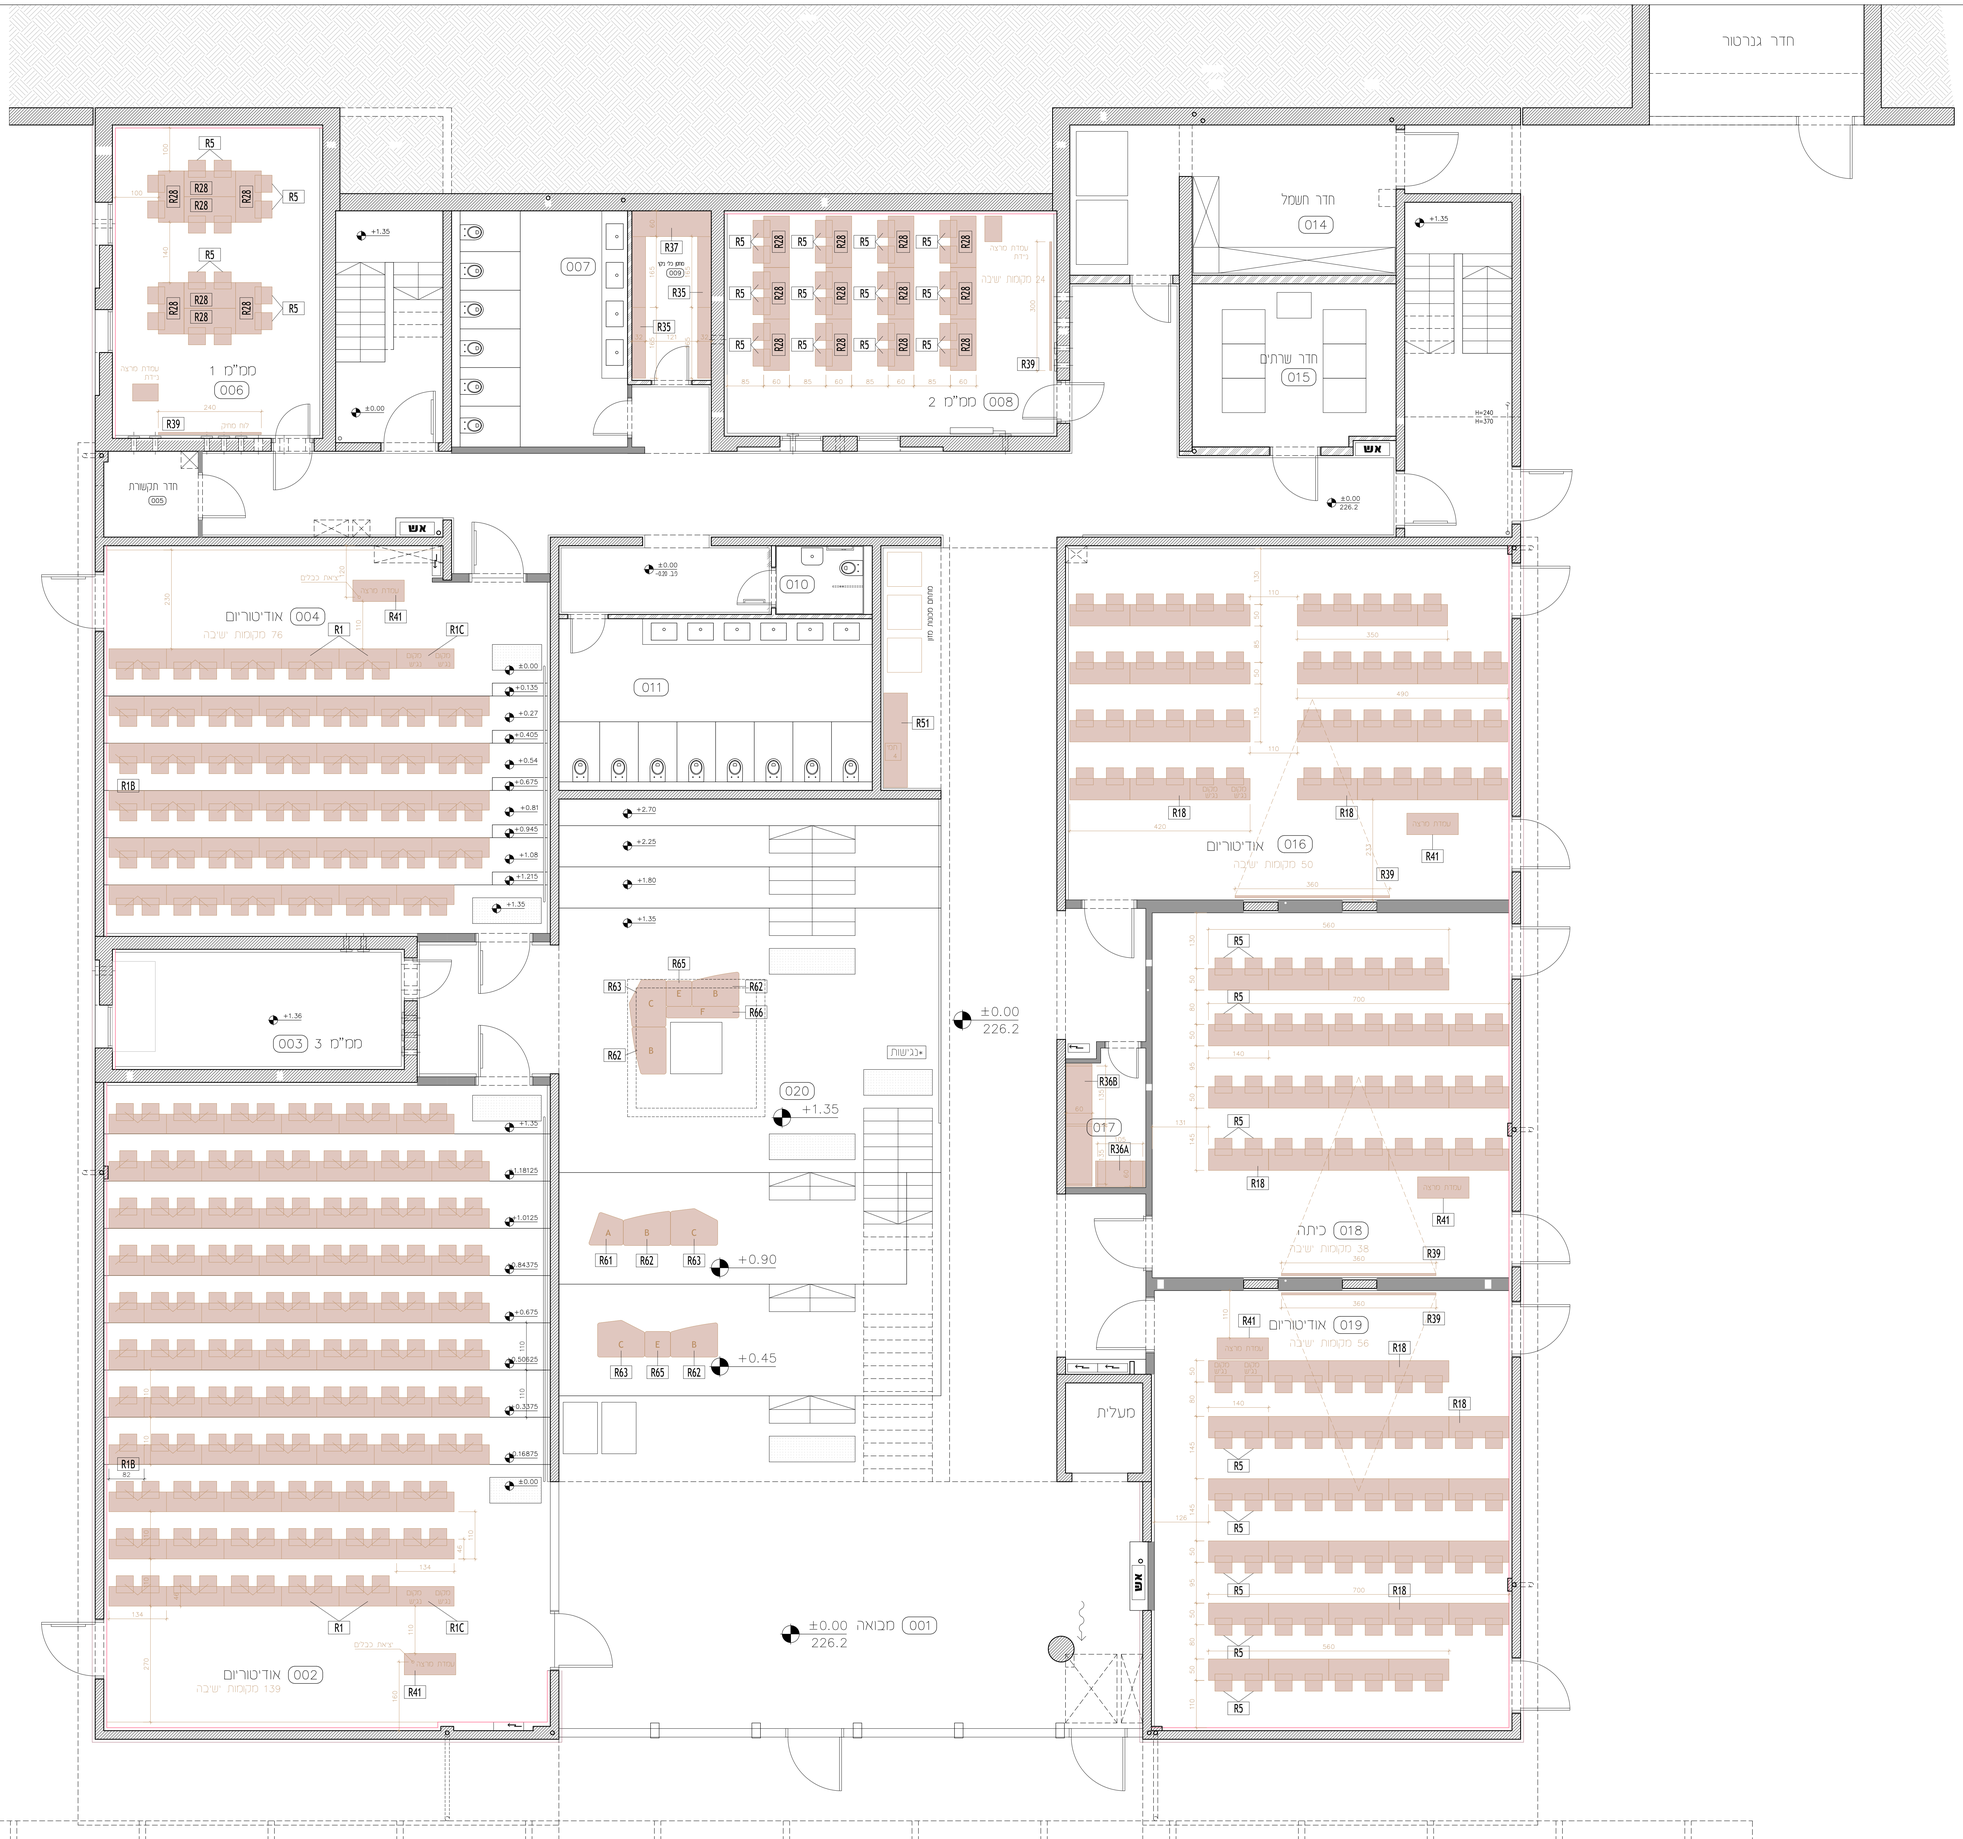
מעקב מהדורות

מס'	תאריך	מרכז העדכון
01	1.07.2025	לעיון
02	24.11.2025	למכרז

הערות :

(1) החתכים, המבטים, החזיתות והפרטים אשר תוכנית זו מפנה אליהם, מהווים חלק בלתי נפרד ממנה ויש לקרוא אותם יחד.

(2) במקרה של סתירה בין תוכניות, או כל מסמך אחר לבין אמין הבינוי, יש לקבל הנחית ממרשות מתכנן.


חדר גנרטור
חדר חשמל
014
חדר שרתים
015
מכ"מ 1
006
חדר תקשורת
005
007
מכ"מ 2
008
אש
אודיטוריום
004
76 מקומות ישיבה
010
011
מחום מכונת מזון
אודיטוריום
016
50 מקומות ישיבה
מכ"מ 3
003
020
כניסות
מבואה
001
אודיטוריום
002
139 מקומות ישיבה
017
כיתה
018
38 מקומות ישיבה
אודיטוריום
019
56 מקומות ישיבה
מעלית
עמדת מרצה
צאת כבלים
מקום לגיטרה
מקום לבס
מקום לתוף
מקום לקלידים
מקום לגיטרה חשמלית
מקום לגיטרה בס
מקום לתופים

892 R02

מס' התוכנית | מס' הפרוייקט

שם הפרוייקט

בניין מדעי המחשב

מכללת תל חי

ריהוט קומת כיתות 5.40

2 מהדורה

שם התוכנית

קנה המידה 1:50 | סטטוס התוכנית למכרז

א ד ר י כ ל י ם

מנספלד-קהת

שד' פל"ים 7 חיפה 0159033 טל: 04-8571115 פקס: 04-8571114
בית הלל 7 תל אביב 6701707 טל: 03-5612277 פקס: 03-5611221
architects@ mansfeld-kehat.co.il

ISO 9001:2008 IQC המכון לבקרה ואיכות מערכת ניהול איכות מאושרת

מעקב מהדורות

מס'	תאריך	פרוט העדכון
01	1.07.2025	לעיון
02	24.11.2025	למכרז

הערות :

(1) התתכים, המבטים, החזיתות והפרטים אשר תוכנית זו מפנה אליהם, מהווים חלק בלתי נפרד ממנה ויש לקרוא אותם יחד.

(2) במקרה של סתירה בין תוכניות, או כל ספק אחר לגבי אופן הביצוע, יש לקבל הנחיות מפורשות מהמתכנן.



892 R03

מס' התוכנית | מס' הפרויקט

שם הפרויקט

בניין מדעי המחשב

מכללת תל חי

△2 מהדורה **ריהוט קומת משרדים 9.69**

שם התוכנית

קנה המידה 1:50 | סטטוס התוכנית | למכרז

אדריכלים

מנספלד-קהת

עד' פקיעין 7 חיפה 0159033 טל' 04-8571114 פקס' 04-8571113
בית הכל 7 תל אביב יפו 6701101 טל' 03-5612277 פקס' 03-5611021
architects@mansfeld-kehat.co.il

ISO 9001:2008 מערכת ניהול איכות מוסמכת

מעקב מהדורות

מס'	תאריך	מהות העדכון
01	1.07.2025	לעיון
02	24.11.2025	למכרז

הערות :

(1) החתכים, המבטים, החזיתות והפרטים אשר תוכנית זו מפנה אליהם, מהווים חלק בלתי נפרד ממנה ויש לקרוא אותם יחד.

(2) במקרה של סתירה בין תוכניות, או בין סמך אחד לבין אחרן הביצוע, יש לקבל הנחית ממרשות מתוכננן.

