

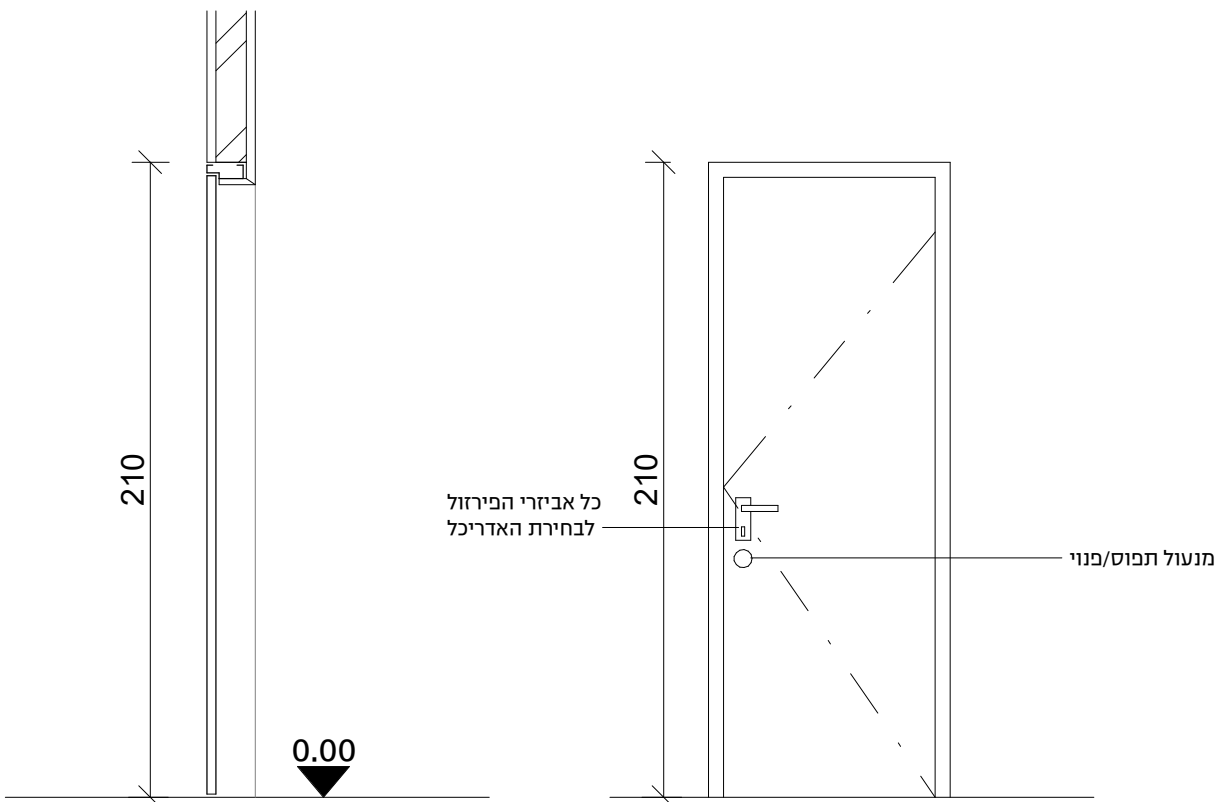
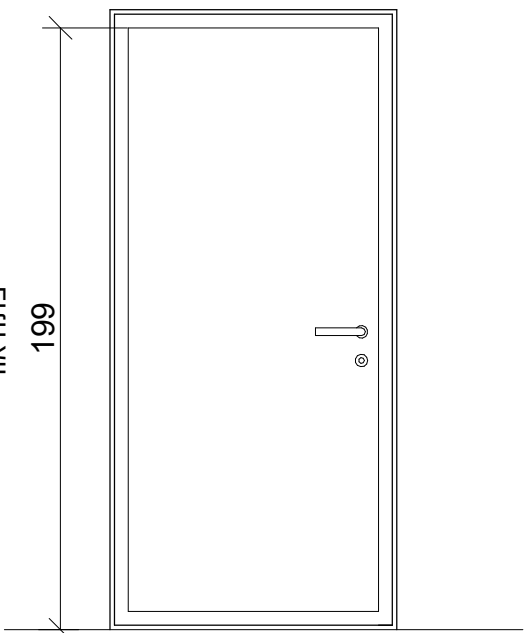


רשימת דלתות


נגרות-Door Schedule								
Family	Type Mark	Type	Description	Clear Passage Height	Clear Passage Width	קבוצת פרזול	Count	Detail Num.
M_Door Single-V3.1	11	N 65/210	דלת עץ לבודה חד-כנפית ציפוי פורמייקה	210	65	W1-124-NP-03-LBTHI	21	D10
M_INT Shelter Door	21	NM 100/200	דלת נגרות מתלבשת על משקוף דלת הדרך מוסדית תקנית				3	D11, D12
Grand total: 24							24	

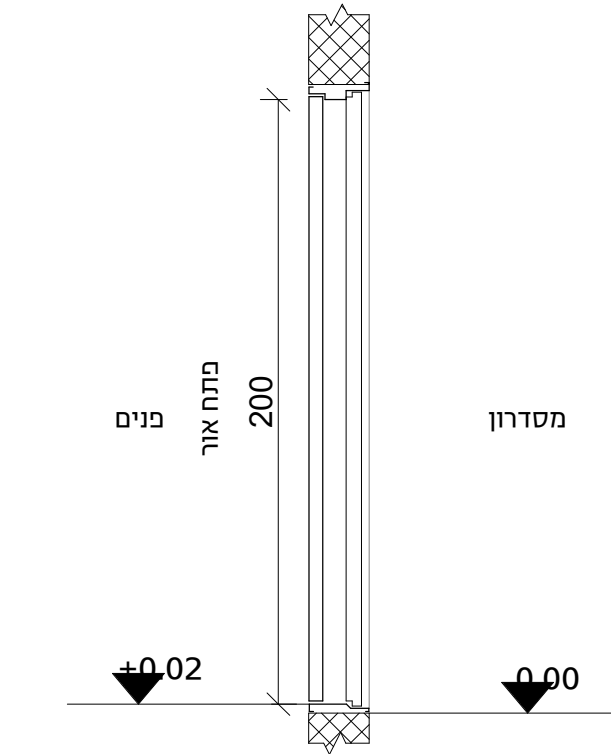

כנף עץ לבודה בעובי 45 מ"מ מילוי "פלקסבורד" 100% בציפוי פורמייקה לבחירת אדריכל משני הצדדים. מותאם להלבשה פנימית על משקוף דלת מרחב מוגן פרזול: צירי פייפ להתקנה בציוד הפנימי של משקוף הממ"מ. ללא נעילה. ידיות מנוף באיכות גבוהה לאישור אדריכל.


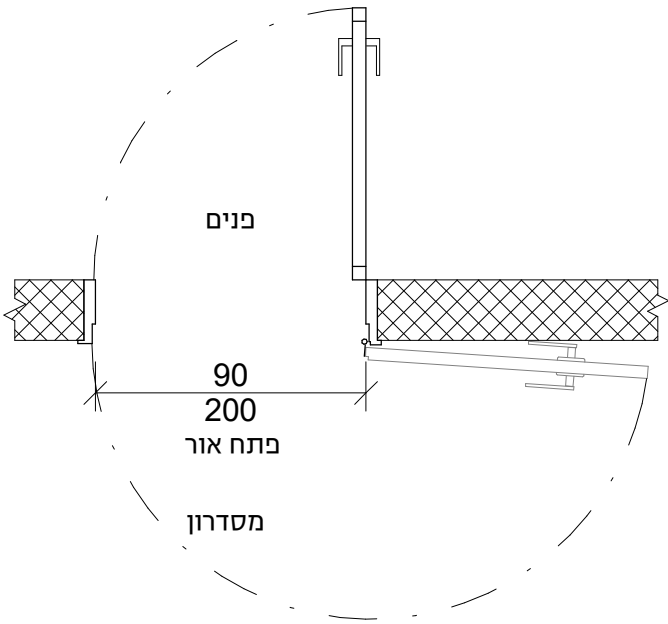


כנף עץ לבודה בעובי 45 מ"מ מילוי "פלקסבורד" 100% בציפוי פורמייקה לבחירת אדריכל משני הצדדים.

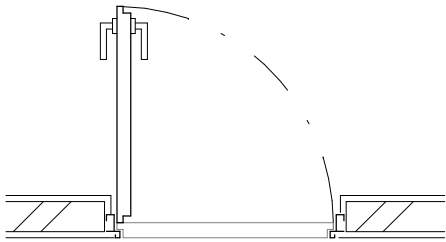

D10 Drafting View
דלת נגרות ממ"מ
1 : 25

D11 Drafting View
דלת נגרות שירותים
1 : 25

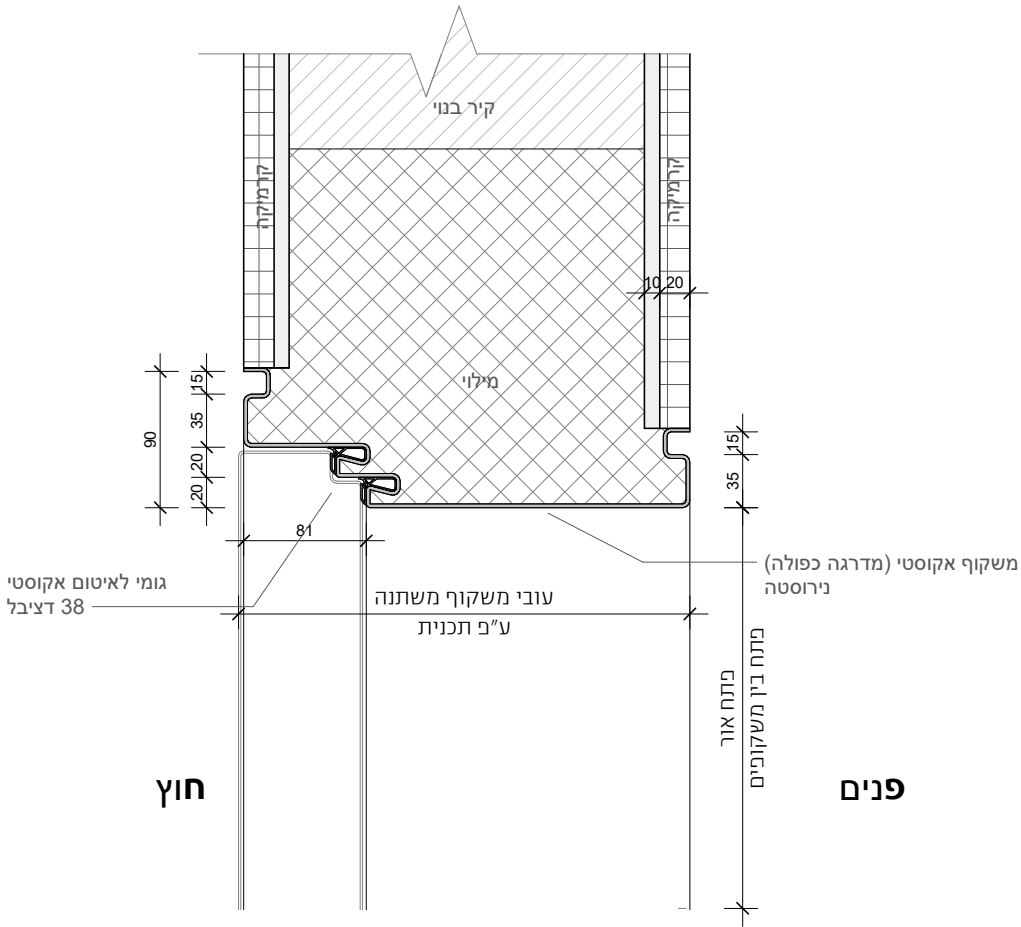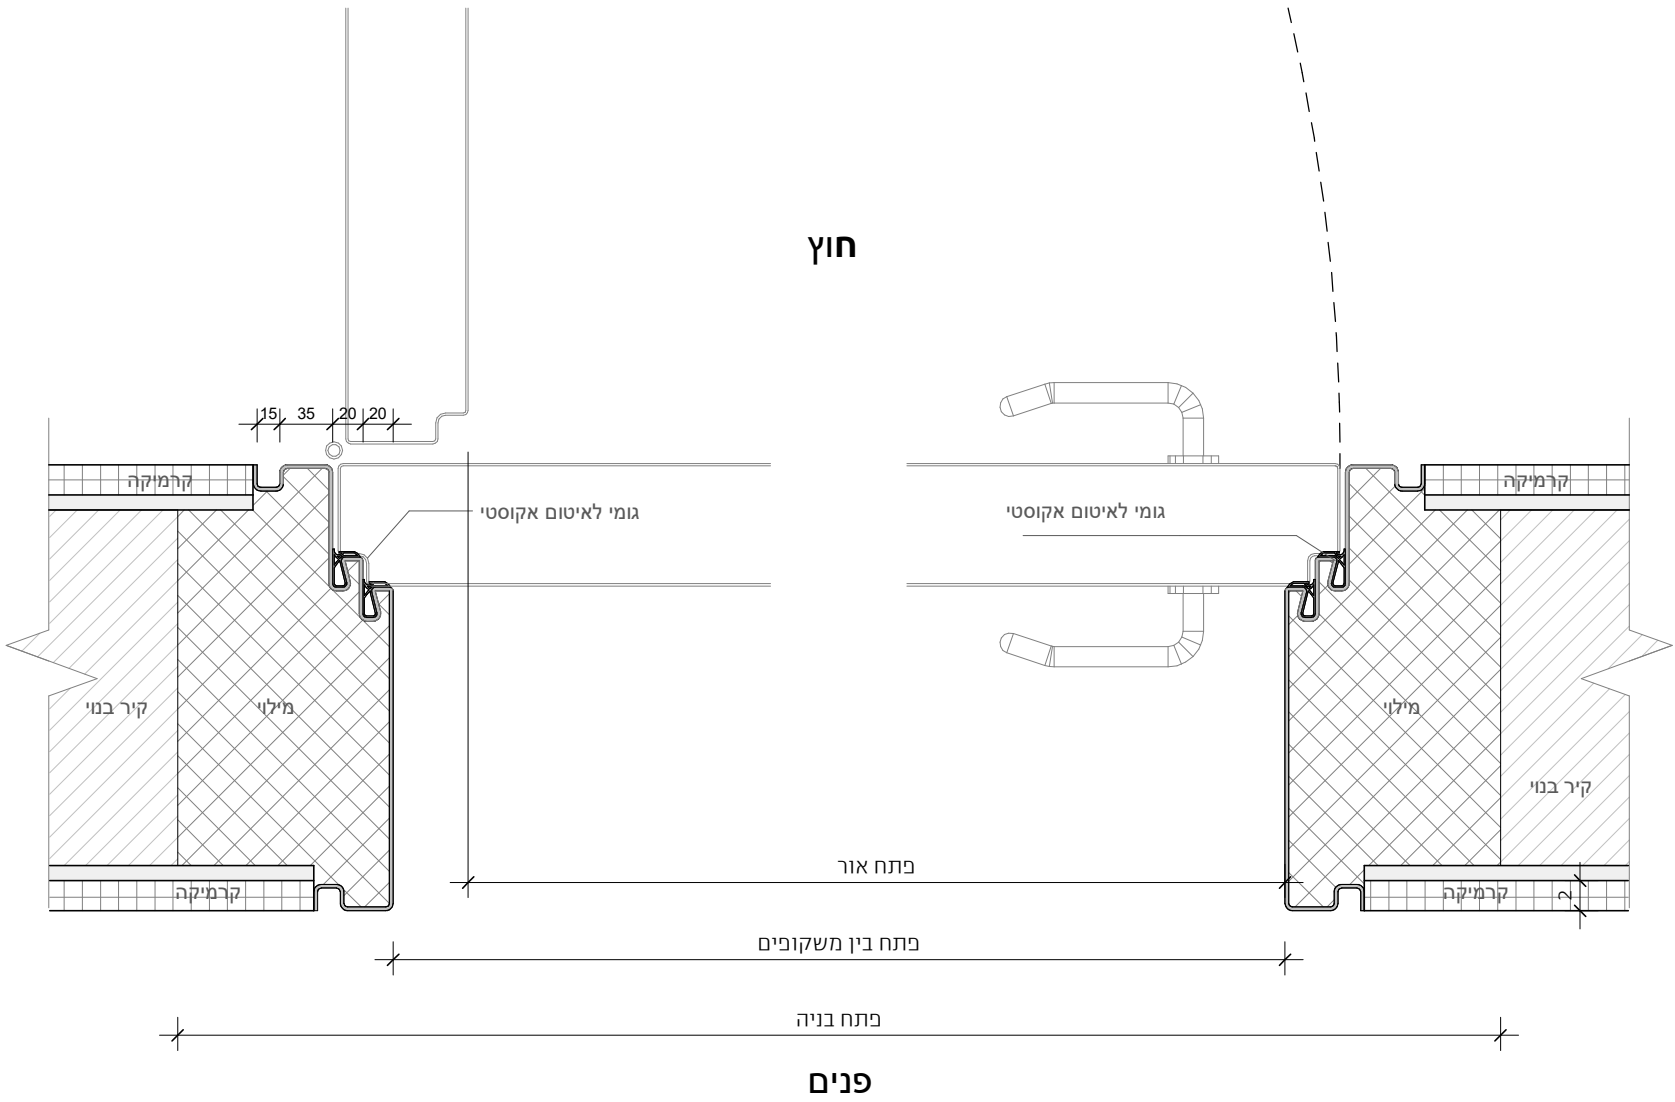

D12 Drafting View
משקוף בנוי עם קרמיקה בשני הצדדים
1 : 5